



T.C.
NİĞDE İLİ ALTUNHISAR BELEDİYE BAŞKANLIĞI
MECLİS KARARI

Dönem : 2023 Karar No : 8
Toplantı : 3 Karar Özeti: Darya Nature Fruit Tarım San. ve Tic. Ltd.Şti.
Birleşim : 1 02/03/2023 tarihli 211 evrak kayıt numaralı dilekçe;
Oturum : 1 Altunhisar İlçesi sınırları içerisinde, Sağlık Mahallesiinde
Karar Tarihi : 03/03/2023 yer alan 5320 ve 5321 numaralı parsellerin bulunduğu
Karar No : 8 imar adasında TİCK kullanımdaki parsellerin depolama
alanı olarak yeniden düzenlenmesine dair '5393 Sayılı
Belediye Kanunu'nun 18'nci maddesinin "c" ve "u"
bentleri gereğince imar planı değişikliğinin görüşülmesi.
Vedat KİRAZCI
Meclis Başkanı :
Toplantıya
Katılan Meclis Mehmet Ali YALTI, İsmail POLAT, Yaşar TAMER, Amir ÇELİK, Ramazan
Üyeleri : AYIK, Mevlüt KEFÇİ, Fuat SELÇUK, Ahmet ACER
Toplantıya
Katılmayan Turkaz POLAT
Meclis Üyesi :

KARAR

Altunhisar İlçesi sınırları içerisinde, Sağlık Mahallesiinde yer alan 5320 ve 5321 numaralı parsellerin bulunduğu imar adasında TİCK kullanımdaki parsellerin depolama alanı olarak yeniden düzenlenmesine dair ekte bulunan plan değişikliği raporunda gösterildiği şekilde değiştirilmesi '5393 Sayılı Belediye Kanunu'nun 18'nci maddesinin "c" ve "u" bentleri gereğince imar planı değişikliği görüşülerek açık oylamaya sunuldu, oy birliği ile kabul edilerek karara bağlandı.

Vedat KİRAZCI
Belediye Başkanı

Yaşar TAMER
Katip Üye


Ahmet ACER
Katip Üye



ALTUNHISAR
NİĞDE
L32-c-23-d44-b

L32-c-23-d1-c

41.399 785.171

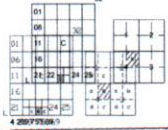

(ALTUNHISAR-NİĞDE)
SAĞLIK MAHALLESİ 5320 VE 5321 PARSELLERİN
BULUNDUĞU İMAR ADASI İÇİN, DEPOLAMA ALANI
AMAÇLI İLAVE UYGULAMA İMAR PLANI

GÖSTERİM SINIRLAR
PLAN DEĞİŞİKLİK SINIRI
ALAN KULLANIMLARI YAPİ DÜZENİ VE YOĞUNLUKLARI

Et EMSAL
Yerleşim: YAPİ YOĞUNLUĞU


YAPI YAKLAŞMA SINIRI

KENTSEL ÇALIŞMA ALANLARI
DEPOLAMA ALANI
(Soğuk Hava Deposu ve Paketleme Tesisi)

ULAŞIM KARAYOLLARI
1. DERECE TAŞIT YOLLARI
YAYA YOLLARI

ÖLÇEK: 1/1000

PLAN NOTLARI:
1. ALTUNHISAR BELEDİYESİNİN 04.10.2019 TARİH VE 54 NOLU MECLİS KARARI İLE ONAMIS OLDUĞU ALTUNHISAR (NİĞDE) 1/1000 ÖLÇEKLİ İLAVE+REVİZYON UYGULAMA İMAR PLANI, PLAN NOTLARI GEÇERLİDİR.

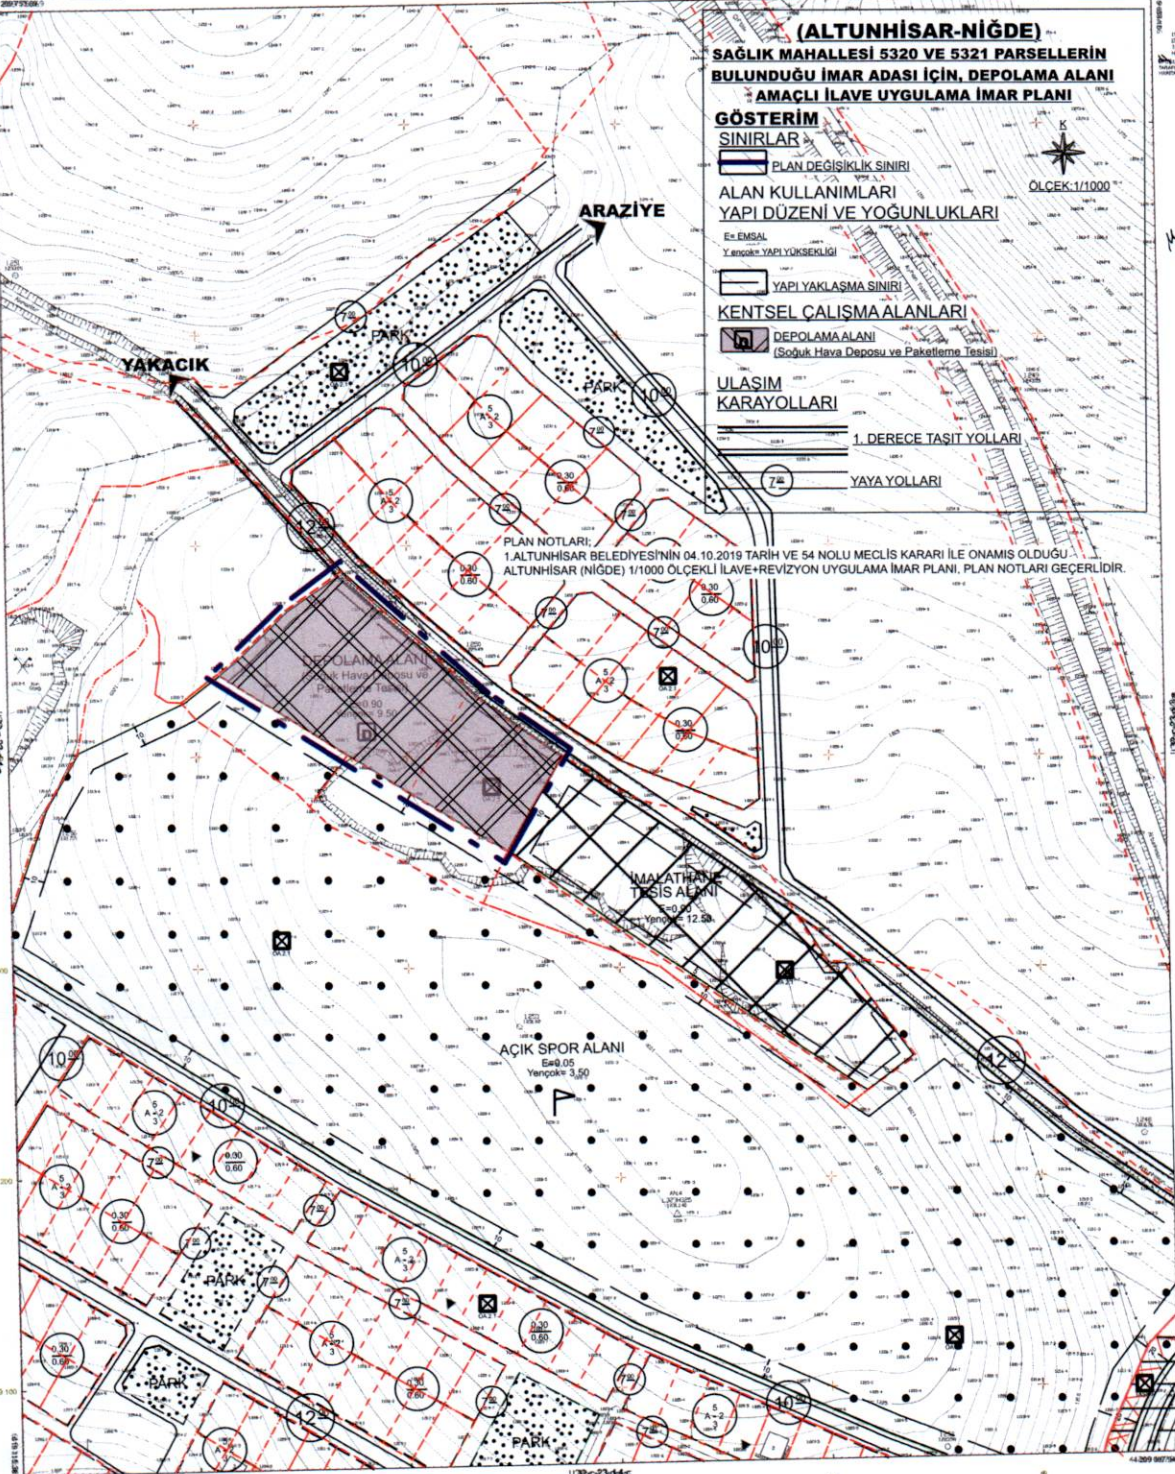

1 / 1000
1/1000

ALTUNHISAR-23-d-44-b
04/2020

